



Chroustov, II/328 - oprava povrchu komunikace

# NÁVRH dopravně inženýrského opatření (DIO)


**SEDOZ**  
DOPRAVNÍ ZNAČENÍ

Při umístění dopravního značení musí  
být dodrženy podmínky dané  
v Příručce pro označování pracovních míst  
na dálnicích a silnicích vydané ŘSaD,  
zák. č. 361/2000 Sb. v platném znění  
a zák. č. 13/1997 Sb. v platném znění.

IS11a

POZOR IP22 - II/328, PRŮTAH OBCÍ CHROUSTOV UZAVŘEN

razítko DOSS

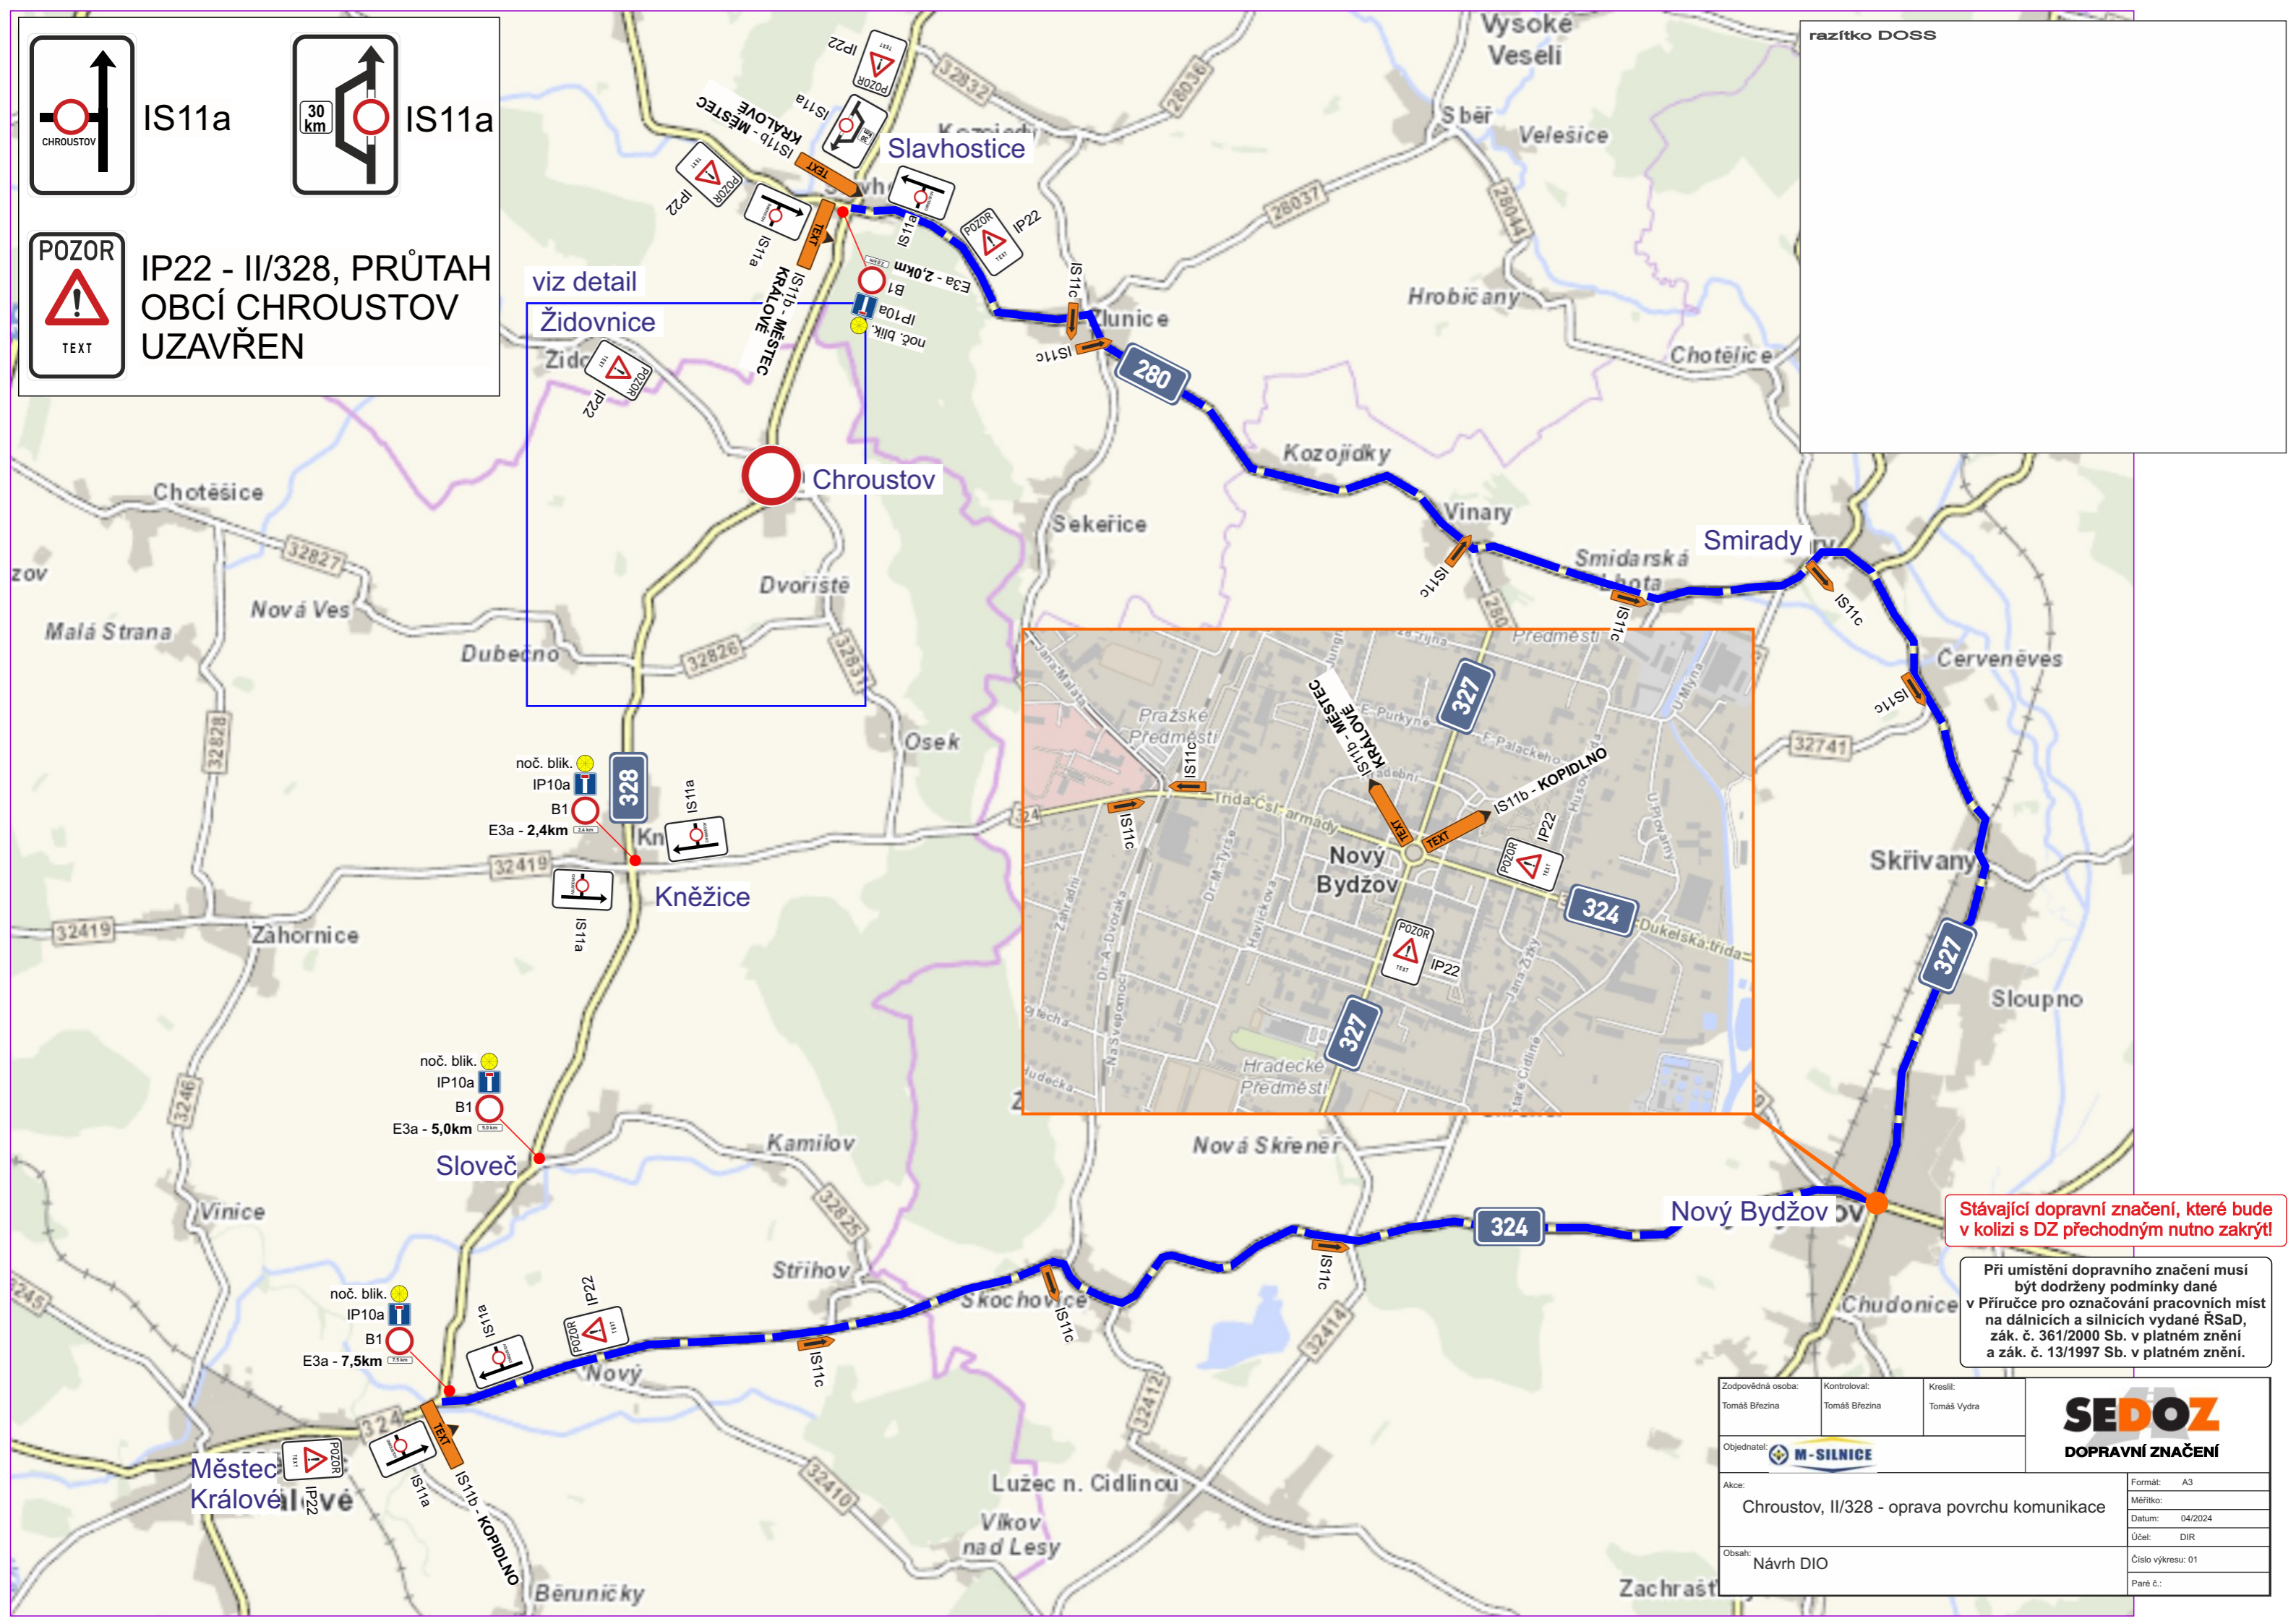


Stávající dopravní značení, které bude v kolizi s DZ přechodným nutno zakrýt!

Při umístění dopravního značení musí být dodrženy podmínky dané v Příručce pro označování pracovních míst na dálnicích a silnicích vydané ŘSAD, zák. č. 361/2000 Sb. v platném znění a zák. č. 13/1997 Sb. v platném znění.

Zodpovědná osoba: Tomáš Březina	Kontroloval: Tomáš Březina	Kreslil: Tomáš Vydra	<b>SEDOZ</b> DOPRAVNÍ ZNAČENÍ
Objednatel: <b>M-SILNICE</b>			
Akce: Chroustov, II/328 - oprava povrchu komunikace	Formát: A3	Měřítko: 04/2024	
Obsah: Návrh DIO	Účel: DIR	Číslo výkresu: 01	
	Paré č.:		



IP22 - II/328, PRŮTAH  
OBCÍ CHROUSTOV  
UZAVŘEN

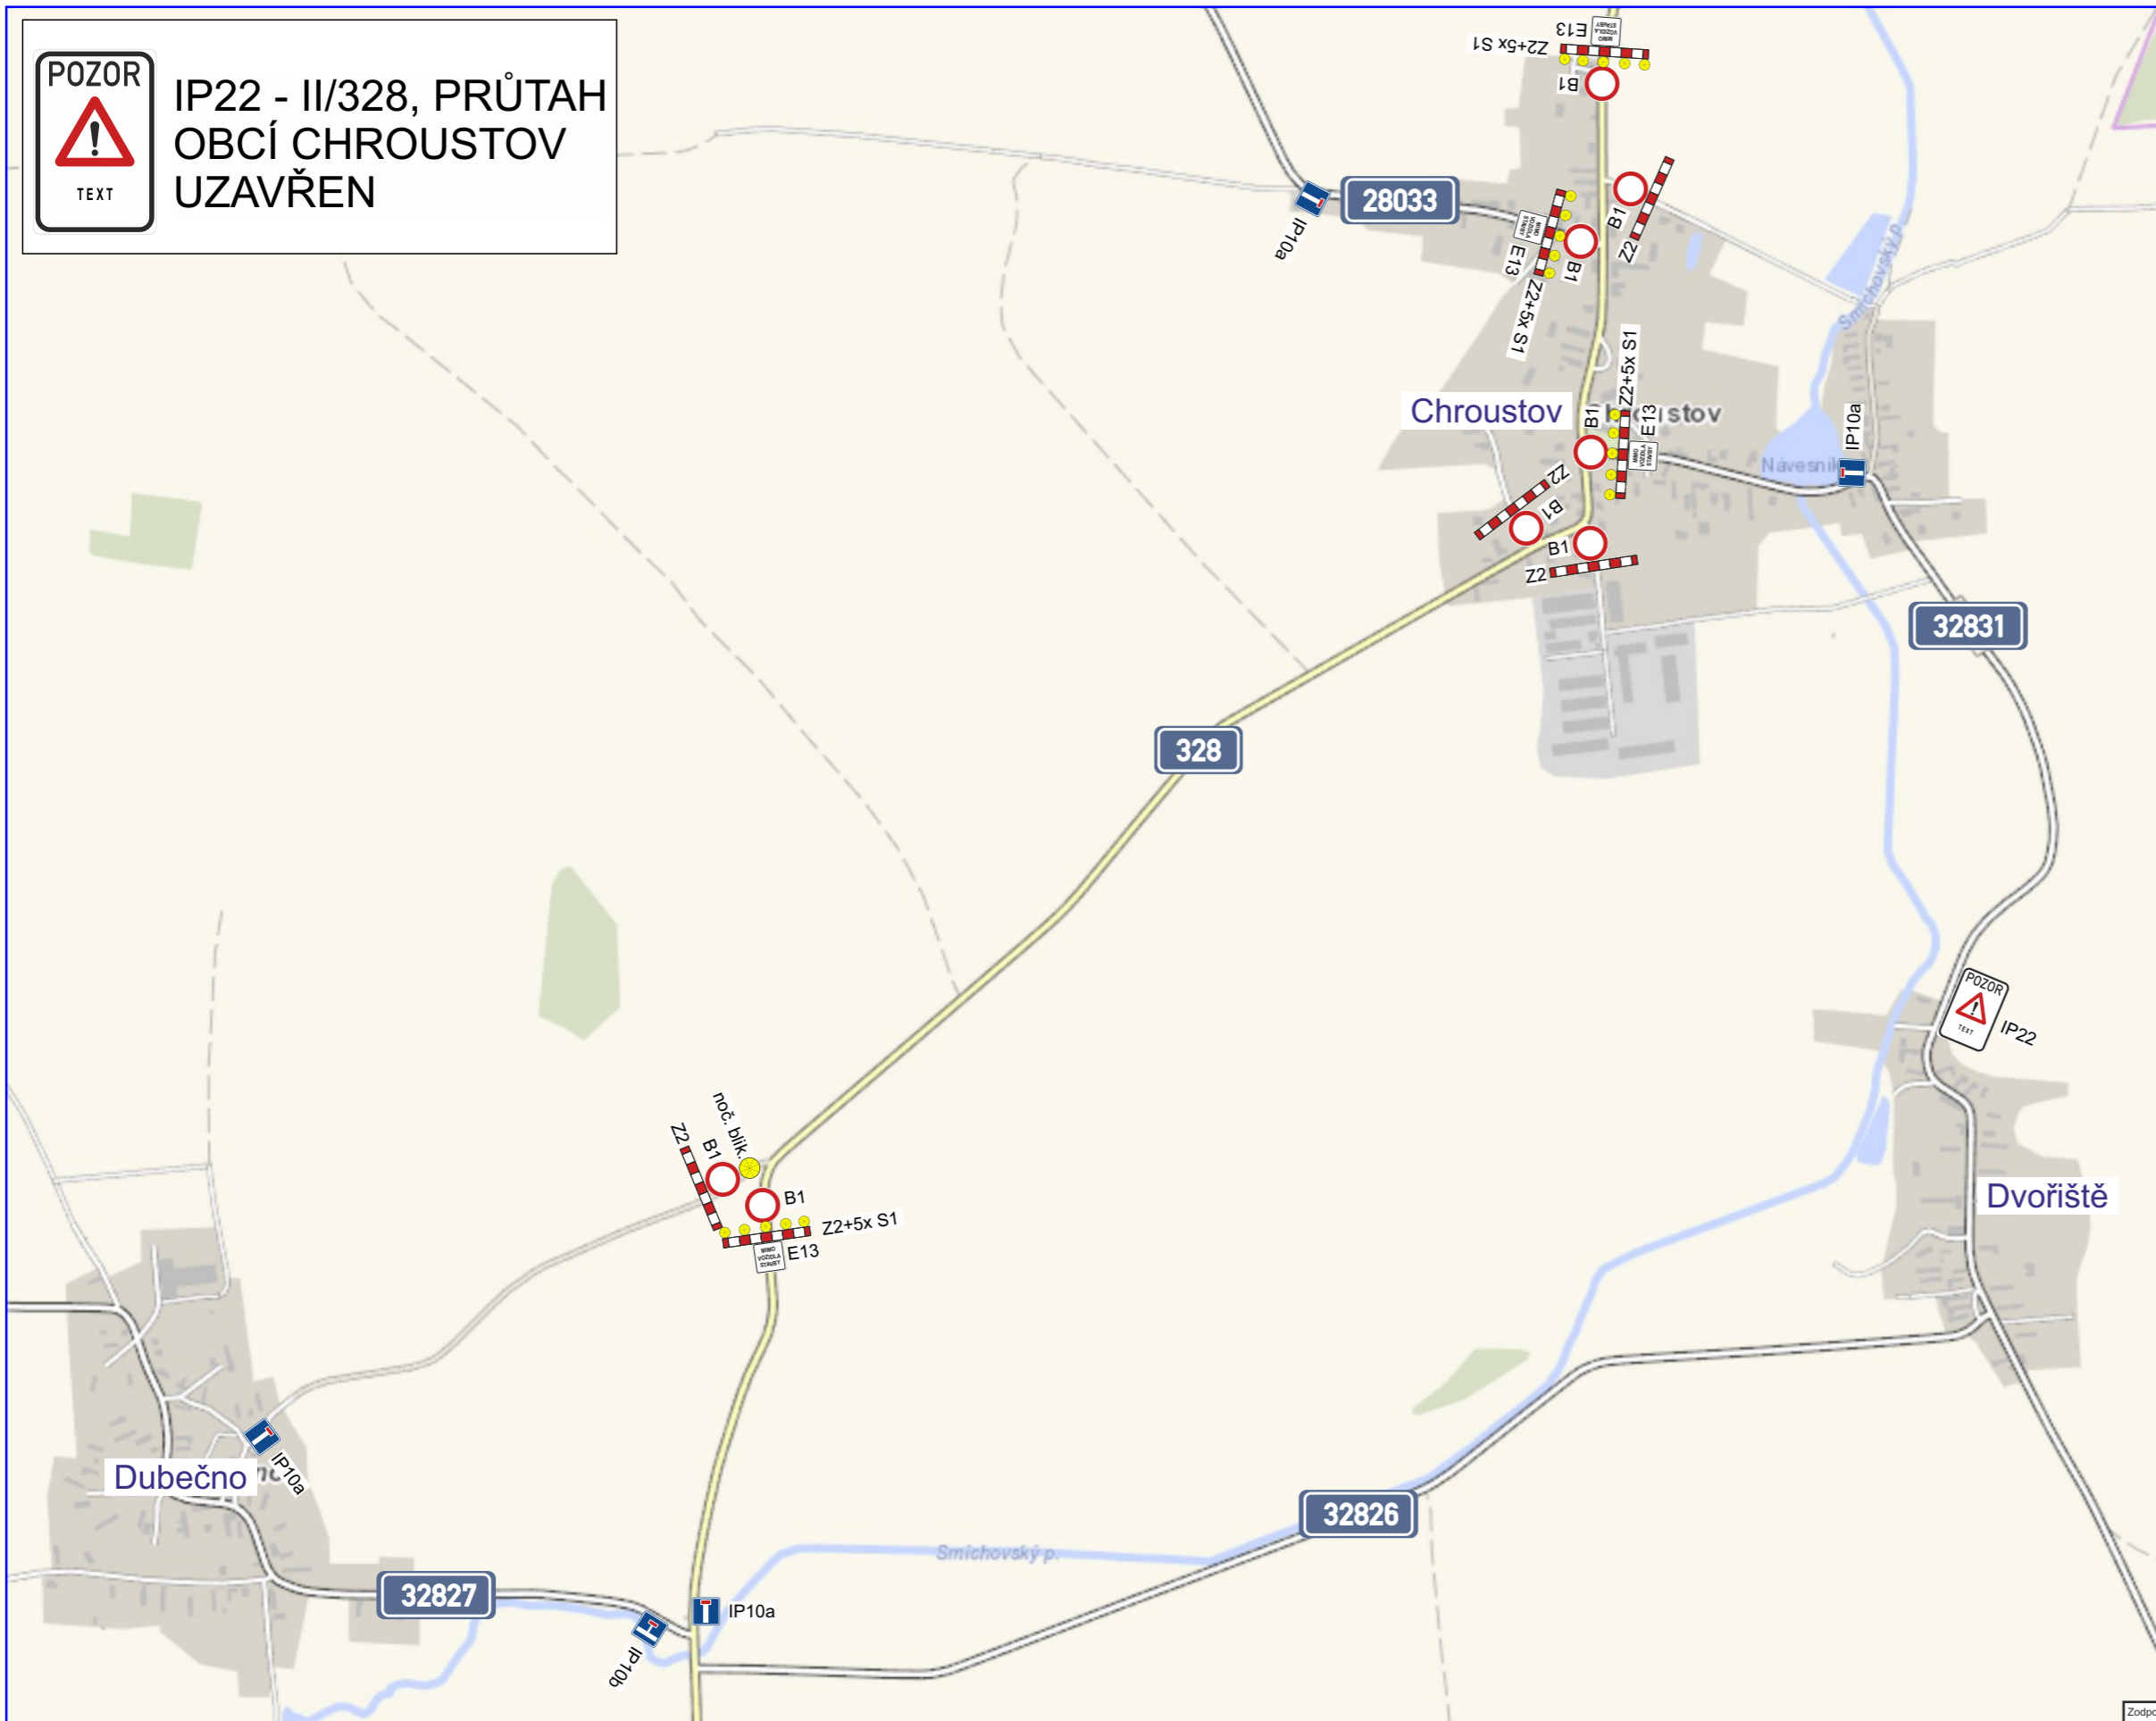

razítko DOSS

**Stávající dopravní značení, které bude  
v kolizi s DZ přechodným nutno zakrýt!**

Při umístění dopravního značení musí  
být dodrženy podmínky dané  
v Příručce pro označování pracovních míst  
na dálnicích a silnicích vydané ŘSAD,  
zák. č. 361/2000 Sb. v platném znění  
a zák. č. 13/1997 Sb. v platném znění.

Zodpovědná osoba: Tomáš Březina	Kontroloval: Tomáš Březina	Kreslil: Tomáš Vydra	<b>SEDOZ</b> DOPRAVNÍ ZNAČENÍ
Objednatel: 			
Akce: Chroustov, II/328 - oprava povrchu komunikace	Formát: A3	Měřítko: 04/2024	
Obsah: Návrh DIO - detail	Účel: DIR	Číslo výkresu: 02	
	Paré č.:		